

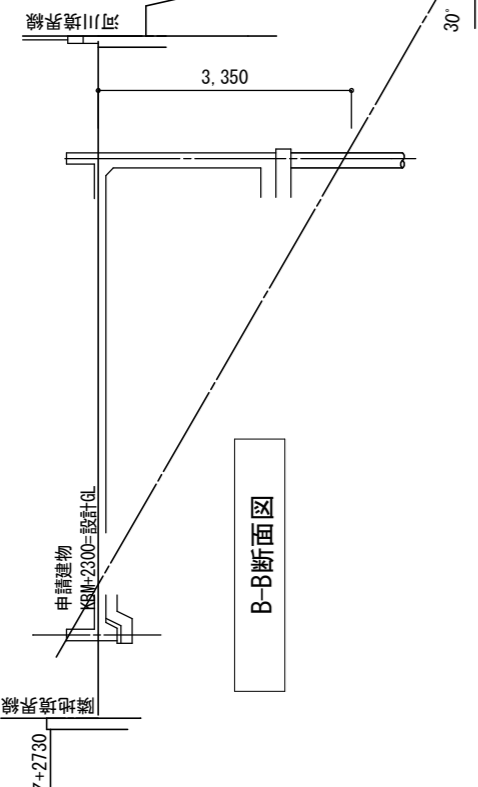


屋根伏図 S:1/100

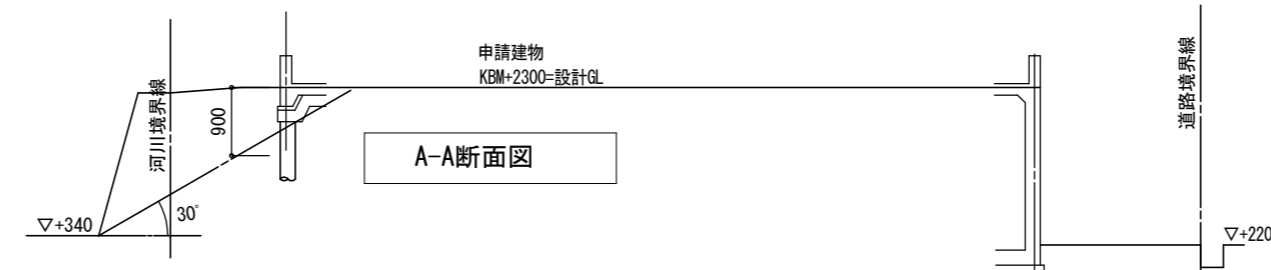

B-B断面図

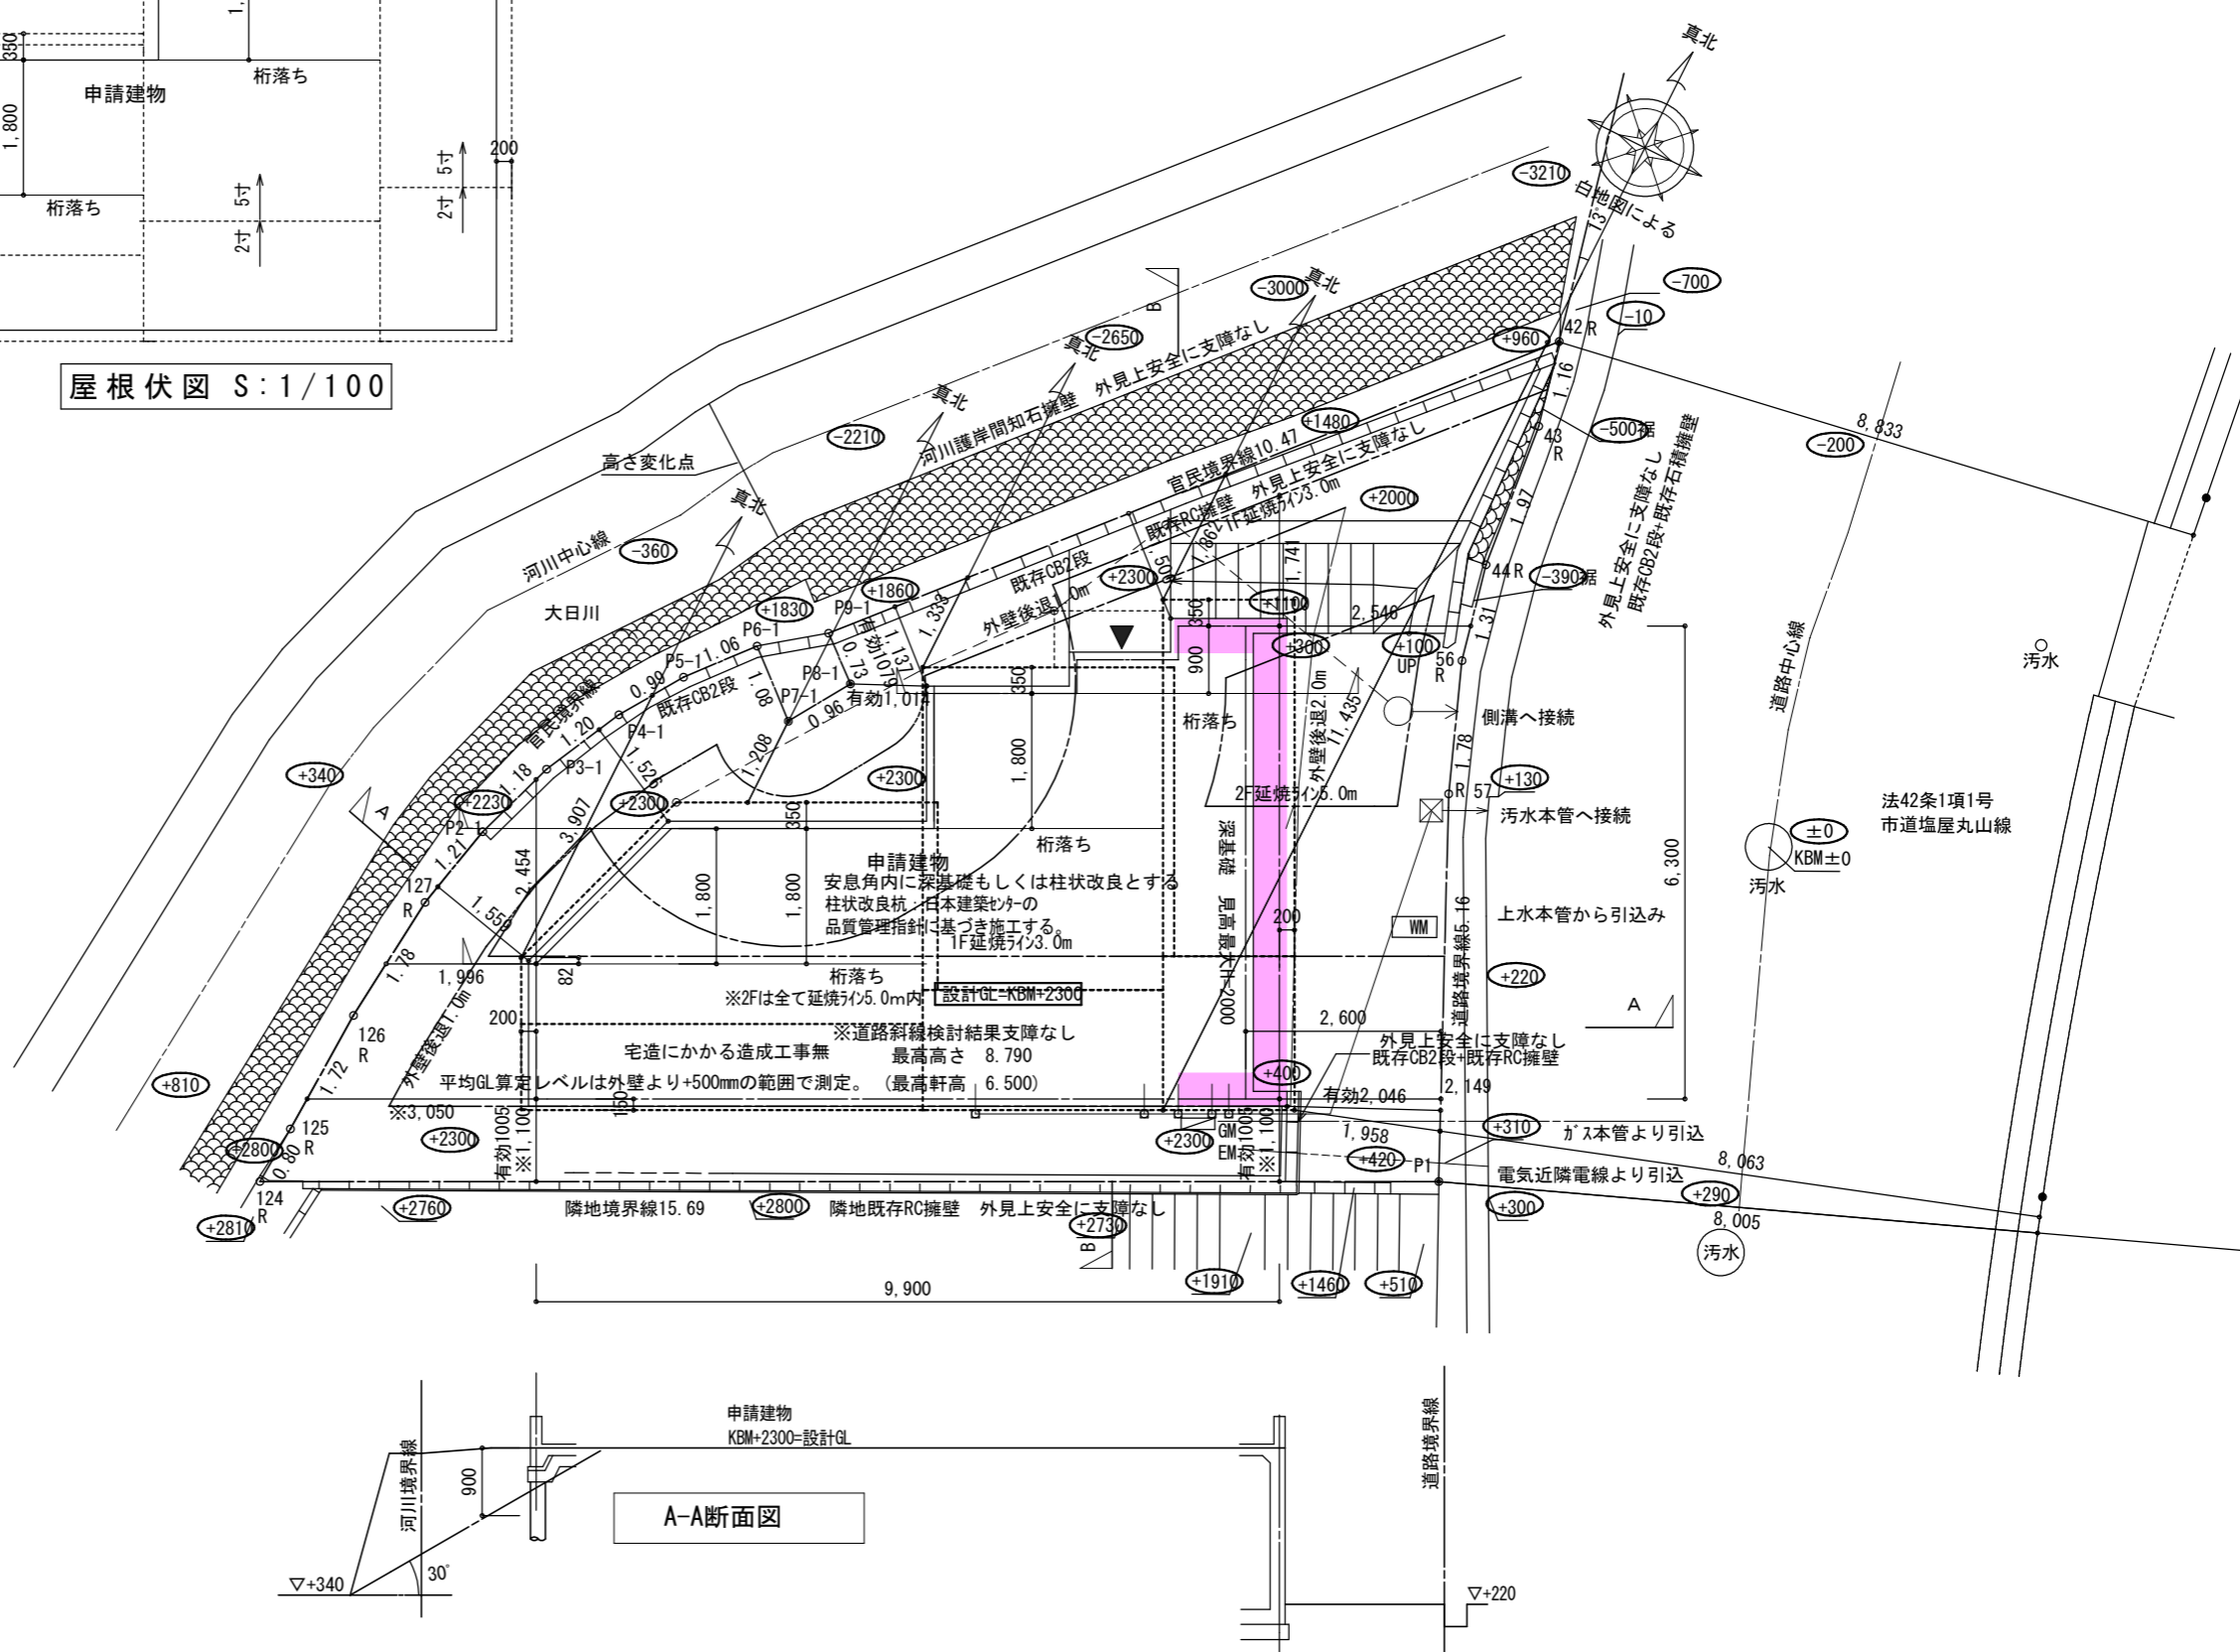

A-A断面図

変更事項	

神戸市長田区鹿松町③ 1棟

Date 2026/04/26	Drawn 二級建築士事務所 兵庫県知事登録第02A02021号 由正設計工房
Scale (A3版) 1/100	二級建築士 兵庫県知事登録 100239号 小林 宏明
図面名 配置図	No. 01