

工事名
神戸市兵庫区菊水町① 1棟

図面名
3階平面図

防火設備認定番号	
引違い(手動シャッター付)	(EB-0937)
引違い(掃出し)	(EB-1010)
引違い(腰窓)	(EB-1182)
引違い(腰窓面格子付)	(EB-0981)
縦滑	(EB-1185)
上下	(EB-1008)
上下(面格子付)	(EB-1011)
Fix	(EB-1184)
横滑	(EB-1186)
玄関ドア	(EB-0962)
勝手口ドア	(EB-0976)

※耐力壁・通し柱等は構造図参照
※外壁内側の石膏ボードは小屋裏まで達する施工とする

⊕	排気用換気扇 100φ FD付
□	給気口 100φ FD付
Ⓢ	火災報知機(煙式)

内装仕上げ 室内---F☆☆☆☆
天井裏---F☆☆☆☆
居室(納戸を含む)トイレの間戸はアダグ-カット(10mm)

■住宅用火災報知器取付位置

天井面への取付け 壁・梁より600mm以上
エアコン・換気扇等の噴出口より
1,500mm以上

壁面への取付け 天井から150mm~500mm以内

ガラス記号 居室以外の居室はLow-E複層ガラス
日射遮蔽率0.49以下とする



防火設備	型	型ガラス
準耐火仕様(法2-9の2-ロ) 防火設備(網入りガラス6.8mm) 各階共通	L	アダグ +日射遮蔽対応

無印 トーメイ

二級建築士事務所 兵庫県知事登録第02A02021号
由正設計工房
二級建築士 兵庫県知事登録 100239号
小林 宏明

Date 2022/01/31 Scale (A3版) 1/50

Drawn No. 05

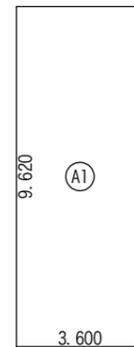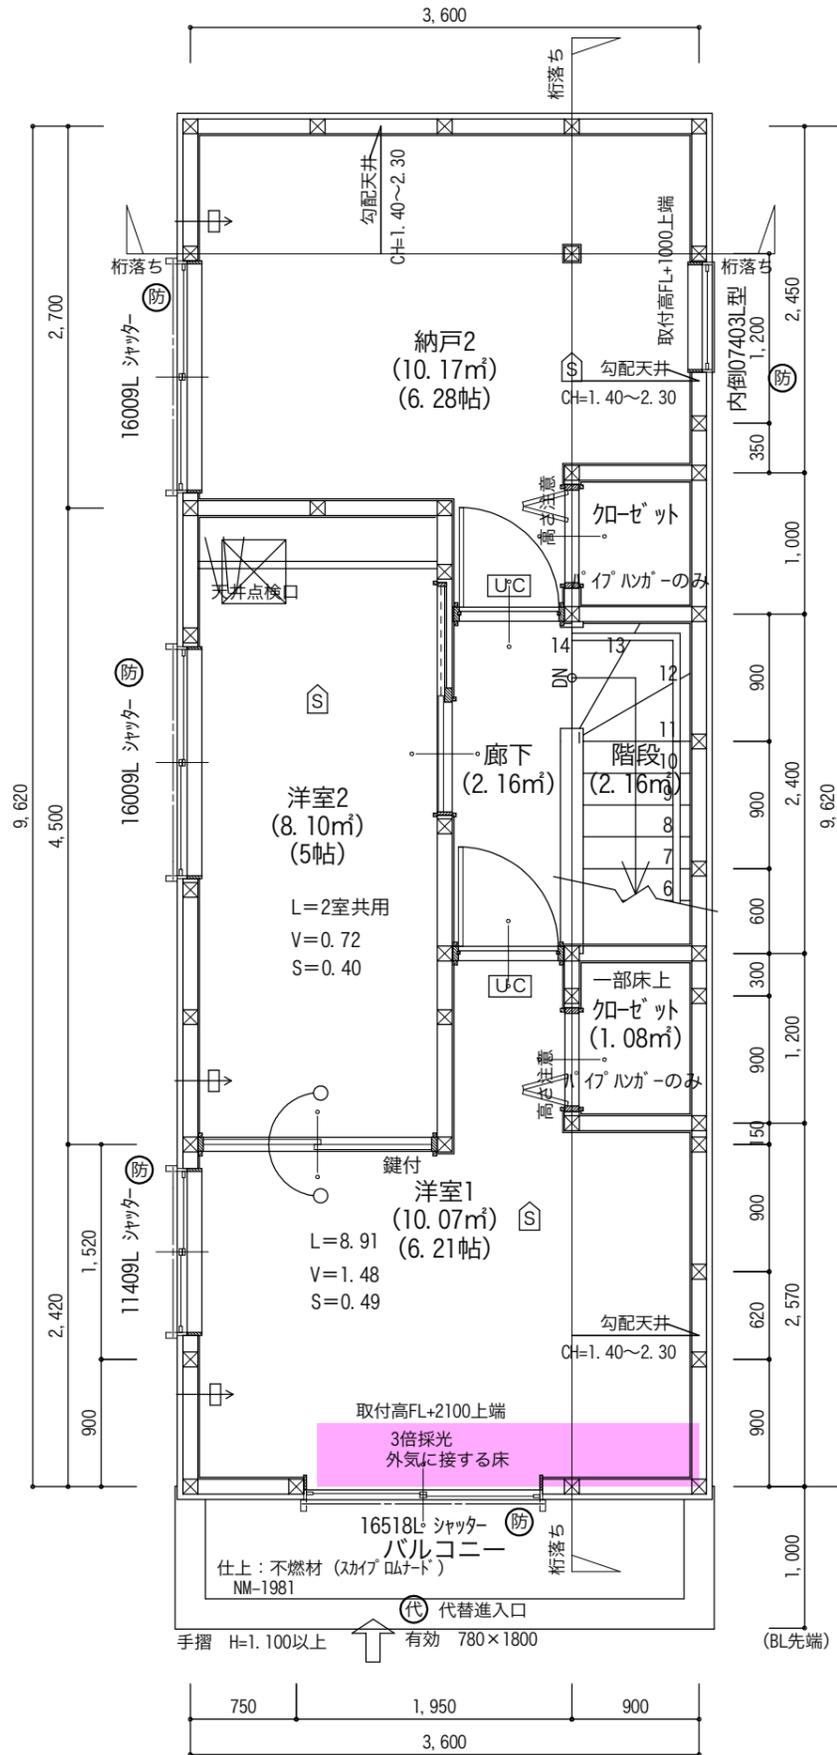

形状	計算式	面積
(A1) 矩形	3.600×9.620	34.632000
面積 計(m²)		34.63
	(坪)	10.47

3階 床面積求積図 S:1/200

