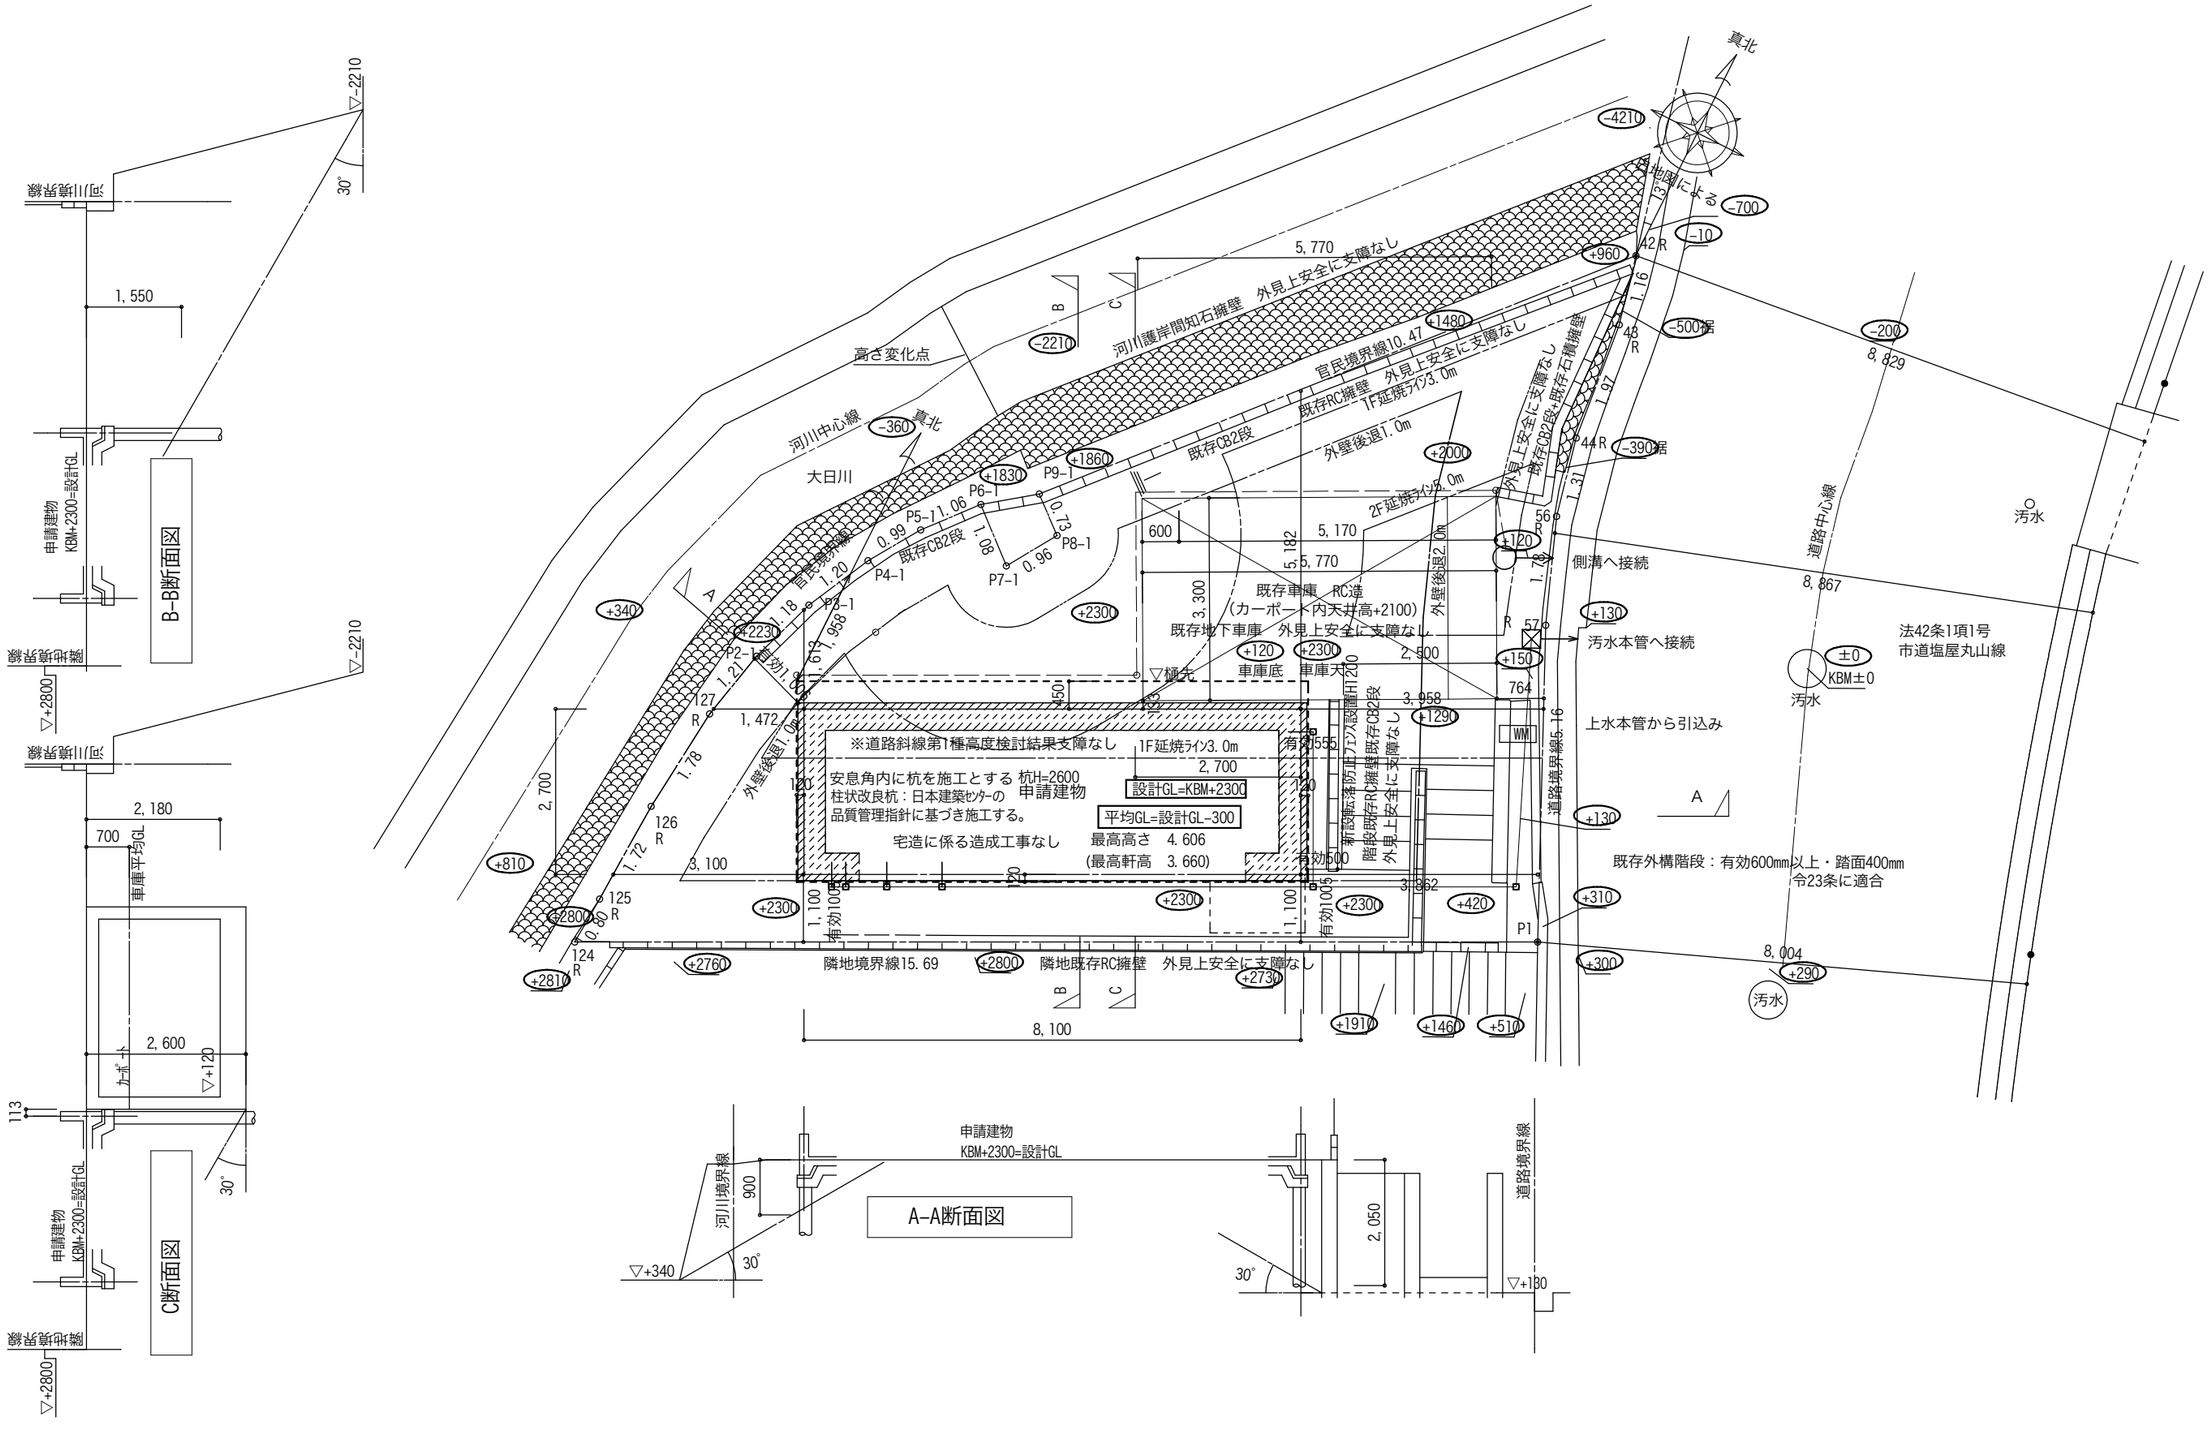

変更事項			
	T・プロヴァンス鹿松町　1戸	Date 2024/01/23	Drawn 二級建築士事務所　兵庫県知事登録第02A02021号 由正設計工房 二級建築士　兵庫県知事登録 100239 号 小林　宏明
		Scale (A3版) 1/100	図面名 配置図
			No. 01